


Bauherrschafft: Genossenschaft für Alterswohnungen Wil, 9500 Wil Bauvorhaben: Alterswohnungen, Genossenschaft für Alterswohnungen Wil, 9500, Wil		schönenberger architektur. energieeffizient		 Thurnschiessstrasse 2 9500 Wil 071 920 10 25 071 920 11 25 info@sbai.ch schoenenberger.ch	
Erdgeschoss	Gezeichnet: K. Capuder	Datum: 23.10.2020	Revidiert:	Format	Massstab 1:100

Pfad: BIM Server: 21 - BIMcloud Basic für ARCHICAD 21/Furhofstrasse 5/Furhofstrasse 5, Wil

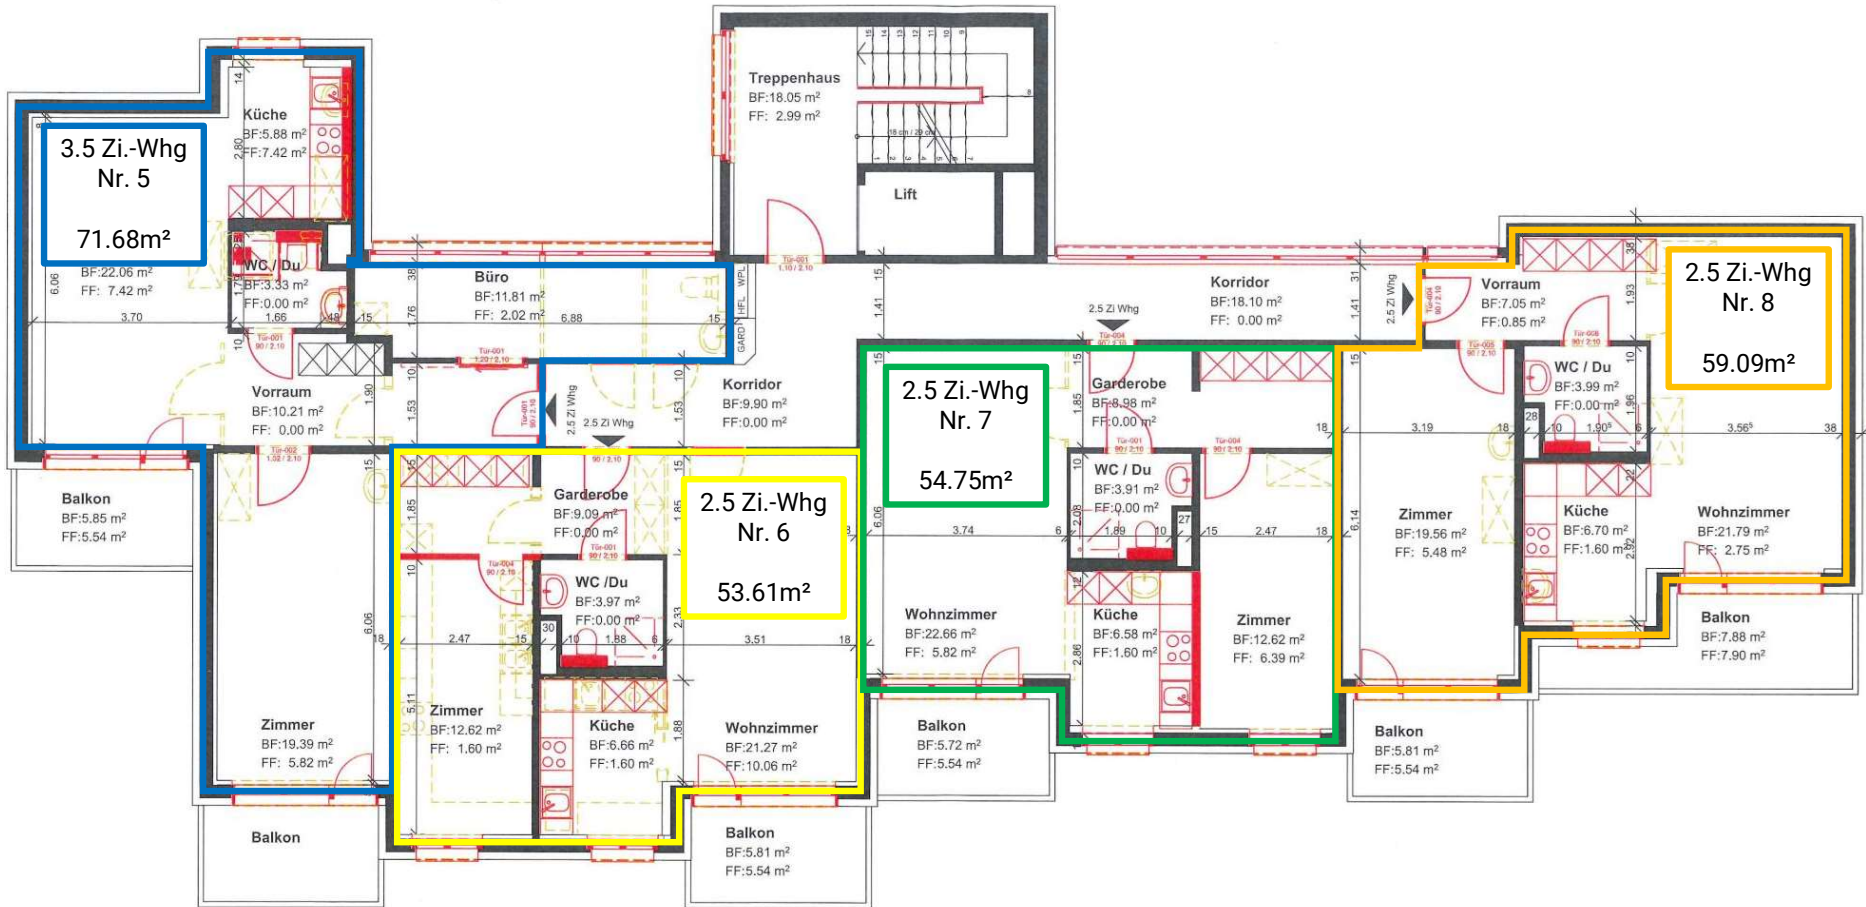

Bauherrschaft:	Genossenschaft für Alterswohnungen Wil, 9500 Wil	schönenberger architektur. energieeffizient Thurastrasse 2 9500 Wil 071 920 10 25 / 071 920 11 25 info@sba.ch schoenenberger.ch		Thurastrasse 2 9500 Wil 071 920 10 25 / 071 920 11 25 info@sba.ch schoenenberger.ch	
Bauvorhaben:	Alterswohnungen, Genossenschaft für Alterswohnungen Wil, 9500 Wil				
Obergeschoss	Gezeichnet: K. Capuder	Datum: 23.10.2020	Revidiert:	Format	Massstab 1:100

Plan: BIM Server: 21 - BIMcloud Basic für ARCHICAD 21/Flurhofstrasse 5/Flurhofstrasse 5, Wil